


LEGENDA:

- Perimetro comparto
Superficie territoriale (St): 23.636 mq
- Fascia 150 m dalle sponde di fiumi, torrenti, corsi d'acqua (D.Lgs n. 42/2004 art. 142)
- Edifici esistenti esterni al perimetro del comparto
- Strada interna privata e parcheggi da asservire a uso pubblico: 3.669 mq
- Proposta aree di cessione esterne all'ATP1: 2.249 mq
- Edifici proprietà POLY POOL S.P.A.
Superficie coperta (Sc): 2.223 mq
Perimetro proprietà POLYPOOL S.P.A.
Superficie fondiaria (Sf): 2.923 mq
- Edifici proprietà BGP TRADING S.R.L.
Superficie coperta (Sc): 3.956 mq
Perimetro proprietà BGP TRADING S.R.L.
Superficie fondiaria (Sf): 3.956 mq
- Edifici proprietà BLAF S.R.L.
Superficie coperta (Sc): 6.626 mq
Perimetro proprietà BLAF S.R.L.
Superficie fondiaria (Sf): 8.246 mq
- Edifici proprietà SCAME PARRE S.P.A.
Superficie coperta (Sc): 3.254 mq
Perimetro proprietà SCAME PARRE S.P.A.
Superficie fondiaria (Sf): 4.403 mq
- Edifici proprietà COMUNE DI VILLA D'OGNA
Superficie coperta (Sc): 190 mq
Perimetro proprietà COMUNE DI VILLA D'OGNA
Superficie fondiaria (Sf): 1.495 mq
- Superficie drenante (Sd): 4.281 mq

RAPPRESENTAZIONE DELLE SUPERFICI E INTERVENTI EDILIZI PREVISTI:

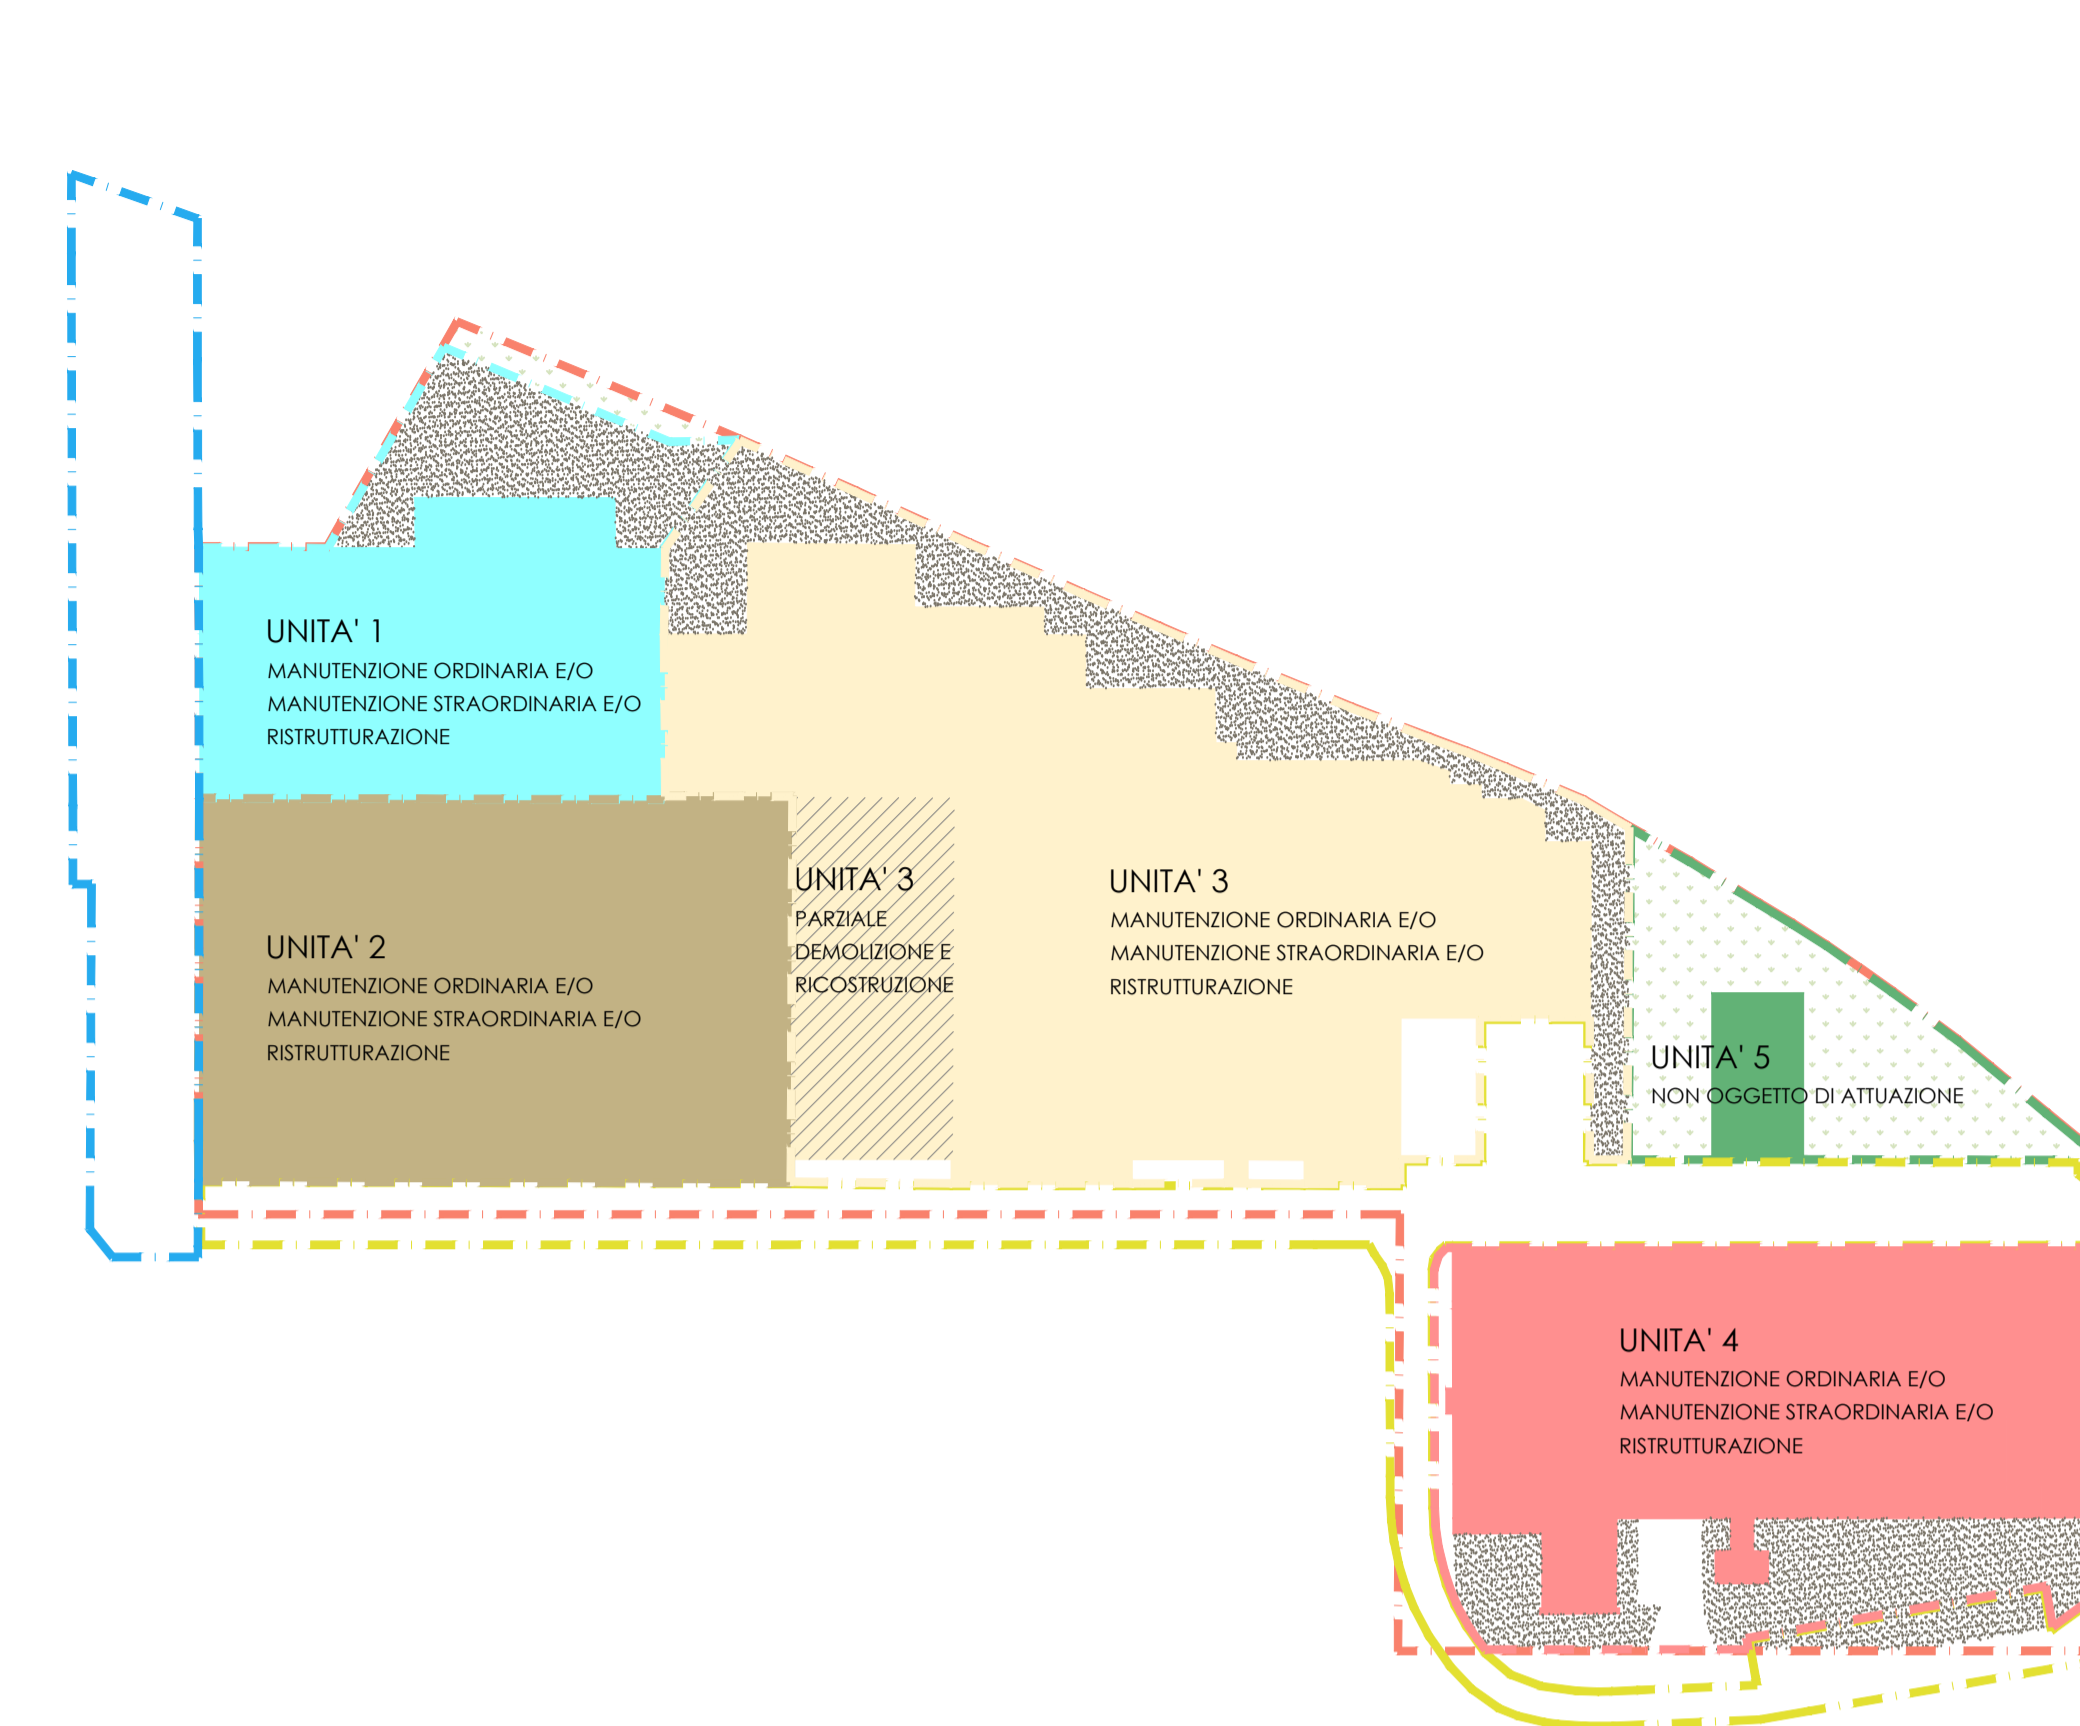

CONTEGGI PLANIVOLUMETRICI:

PROPRIETA'	PORZIONE	N. PIANI	SUPERFICIE LORDA PAVIMENTO Slp (mq)	SUPERFICIE COPERTA Sc (mq)	ALTEZZA (m)	VOLUME V (mc)
POLY POOL S.P.A.	1A	1	2.046,49	2.046,49	(4,55+7,40)/2	12.228
	1B	1	176,18	176,18	(2,65+3,90)/2	577
TOTALE PARZIALE			2.223	2.223		12.805
BGP TRADING S.R.L.	2A	1	3.541,89	3.541,89	6,00	21.251
	2B	1	414,15	414,15	5,75	2.382
TOTALE PARZIALE			3.956	3.956		23.633
BLAF S.R.L.	3A	1	4.546,61	4.546,61	(5,40+7,30)/2	28.871
	3B	1	1.715,42	1.715,42	(4,20+6,30)/2	9.006
	3C	1	52,12	52,12	4,95	258
	3D	1	11,44	11,44	2,70	31
	3E	1	6,54	6,54	8,10	53
	3F	2	307,60	153,80	6,35	977
	3G	1	7,93	7,93	3,00	24
	3H	2	83,48	41,74	6,40	267
	3I	1	10,11	10,11	7,70	78
	3L	1	23,15	23,15	4,95	114
3M	1	56,10	56,10	4,25	238	
3N	-	-	-	-	-	-
3O	-	-	-	-	-	-
TOTALE PARZIALE			6.821	6.626		39.917
SCAME PARRE S.P.A.	4A	4	9.804,00	2.451,00	17,25	42.280
	4B	3	2.105,79	701,93	13,80	9.686
	4C	6	319,80	53,30	25,40	1.354
	4D	4	177,00	44,25	16,40	726
	4E	4	12,32	3,08	16,40	50
TOTALE PARZIALE			12.419	3.254		54.096
5 - COMUNE DI VILLA D'OGNA	5	2	380,00	190,00	7,00	1.330
TOTALE PARZIALE			380,00	190,00		1.330
TOTALE			25.799	16.249		131.781

PLANIMETRIA GENERALE
SCALA 1:500

COMUNE: **VILLA D'OGNA** PROVINCIA: **BERGAMO**

DENOMINAZIONE:
PROGRAMMA INTEGRATO D'INTERVENTO ATP1
DENOMINATO "FESTI RASINI"

OGGETTO:
SITUAZIONE DI PROGETTO:
- PLANIMETRIA GENERALE
- CONTEGGI PLANIVOLUMETRICI

DATA: **2 Marzo 2021** TAVOLA: **4**

COMMITENTE:
BGP TRADING S.R.L. **BLAF S.R.L.**
POLY POOL S.P.A. **SCAME PARRE S.P.A.**

PROGETTISTA:
EMILIO NICOLI INGEGNERE
via A. Locatelli, 32 - 24020 ARDESIO (BG)
tel. 0346/33861 - cell. 339/1752824 - e-mail: emilionicoli70@gmail.com
Codice Fiscale NCL MLE 70809 C800C - Partita IVA 02518700162