



MODELLO SEZIONE "A"
MODELLO SEZIONE "C"

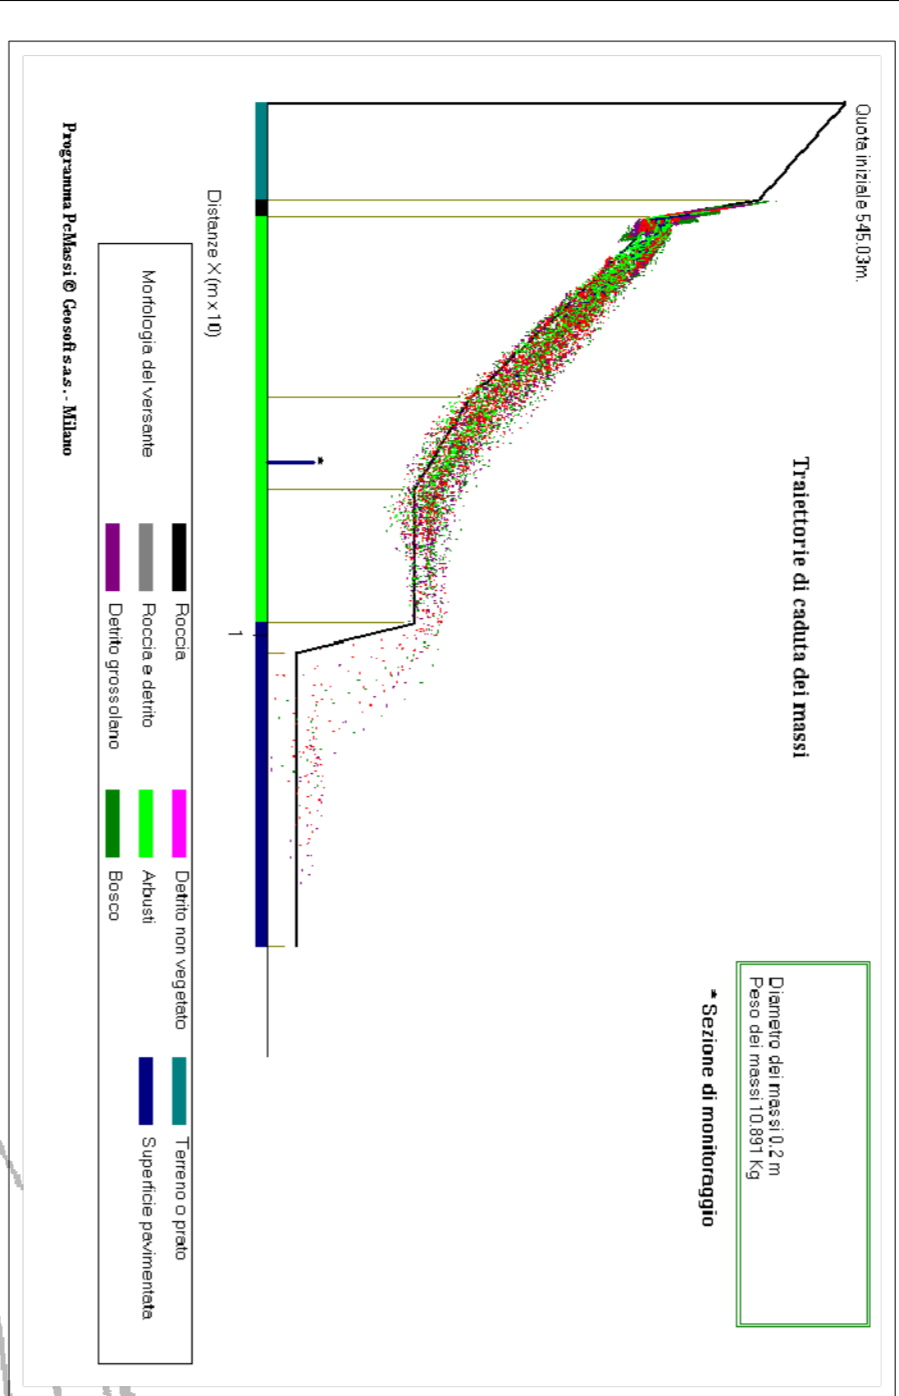


- INTERVENTI DI PROGETTO**
- barriere paramassi esistenti
 - reti in aderenza (sottostazioni) - VOCE 2023-RIP-02
 - nuove barriere paramassi
 - regio bosco

- SMOTTAMENTO DEL 6 giugno 2022**
- inclinata di banco
 - opere bastionate e accumulo
 - dentri e terra
 - Pozzi nel in aderenza - Voce 2023RETE01
 - barriere di punto intervento
 - in pannelli di legno

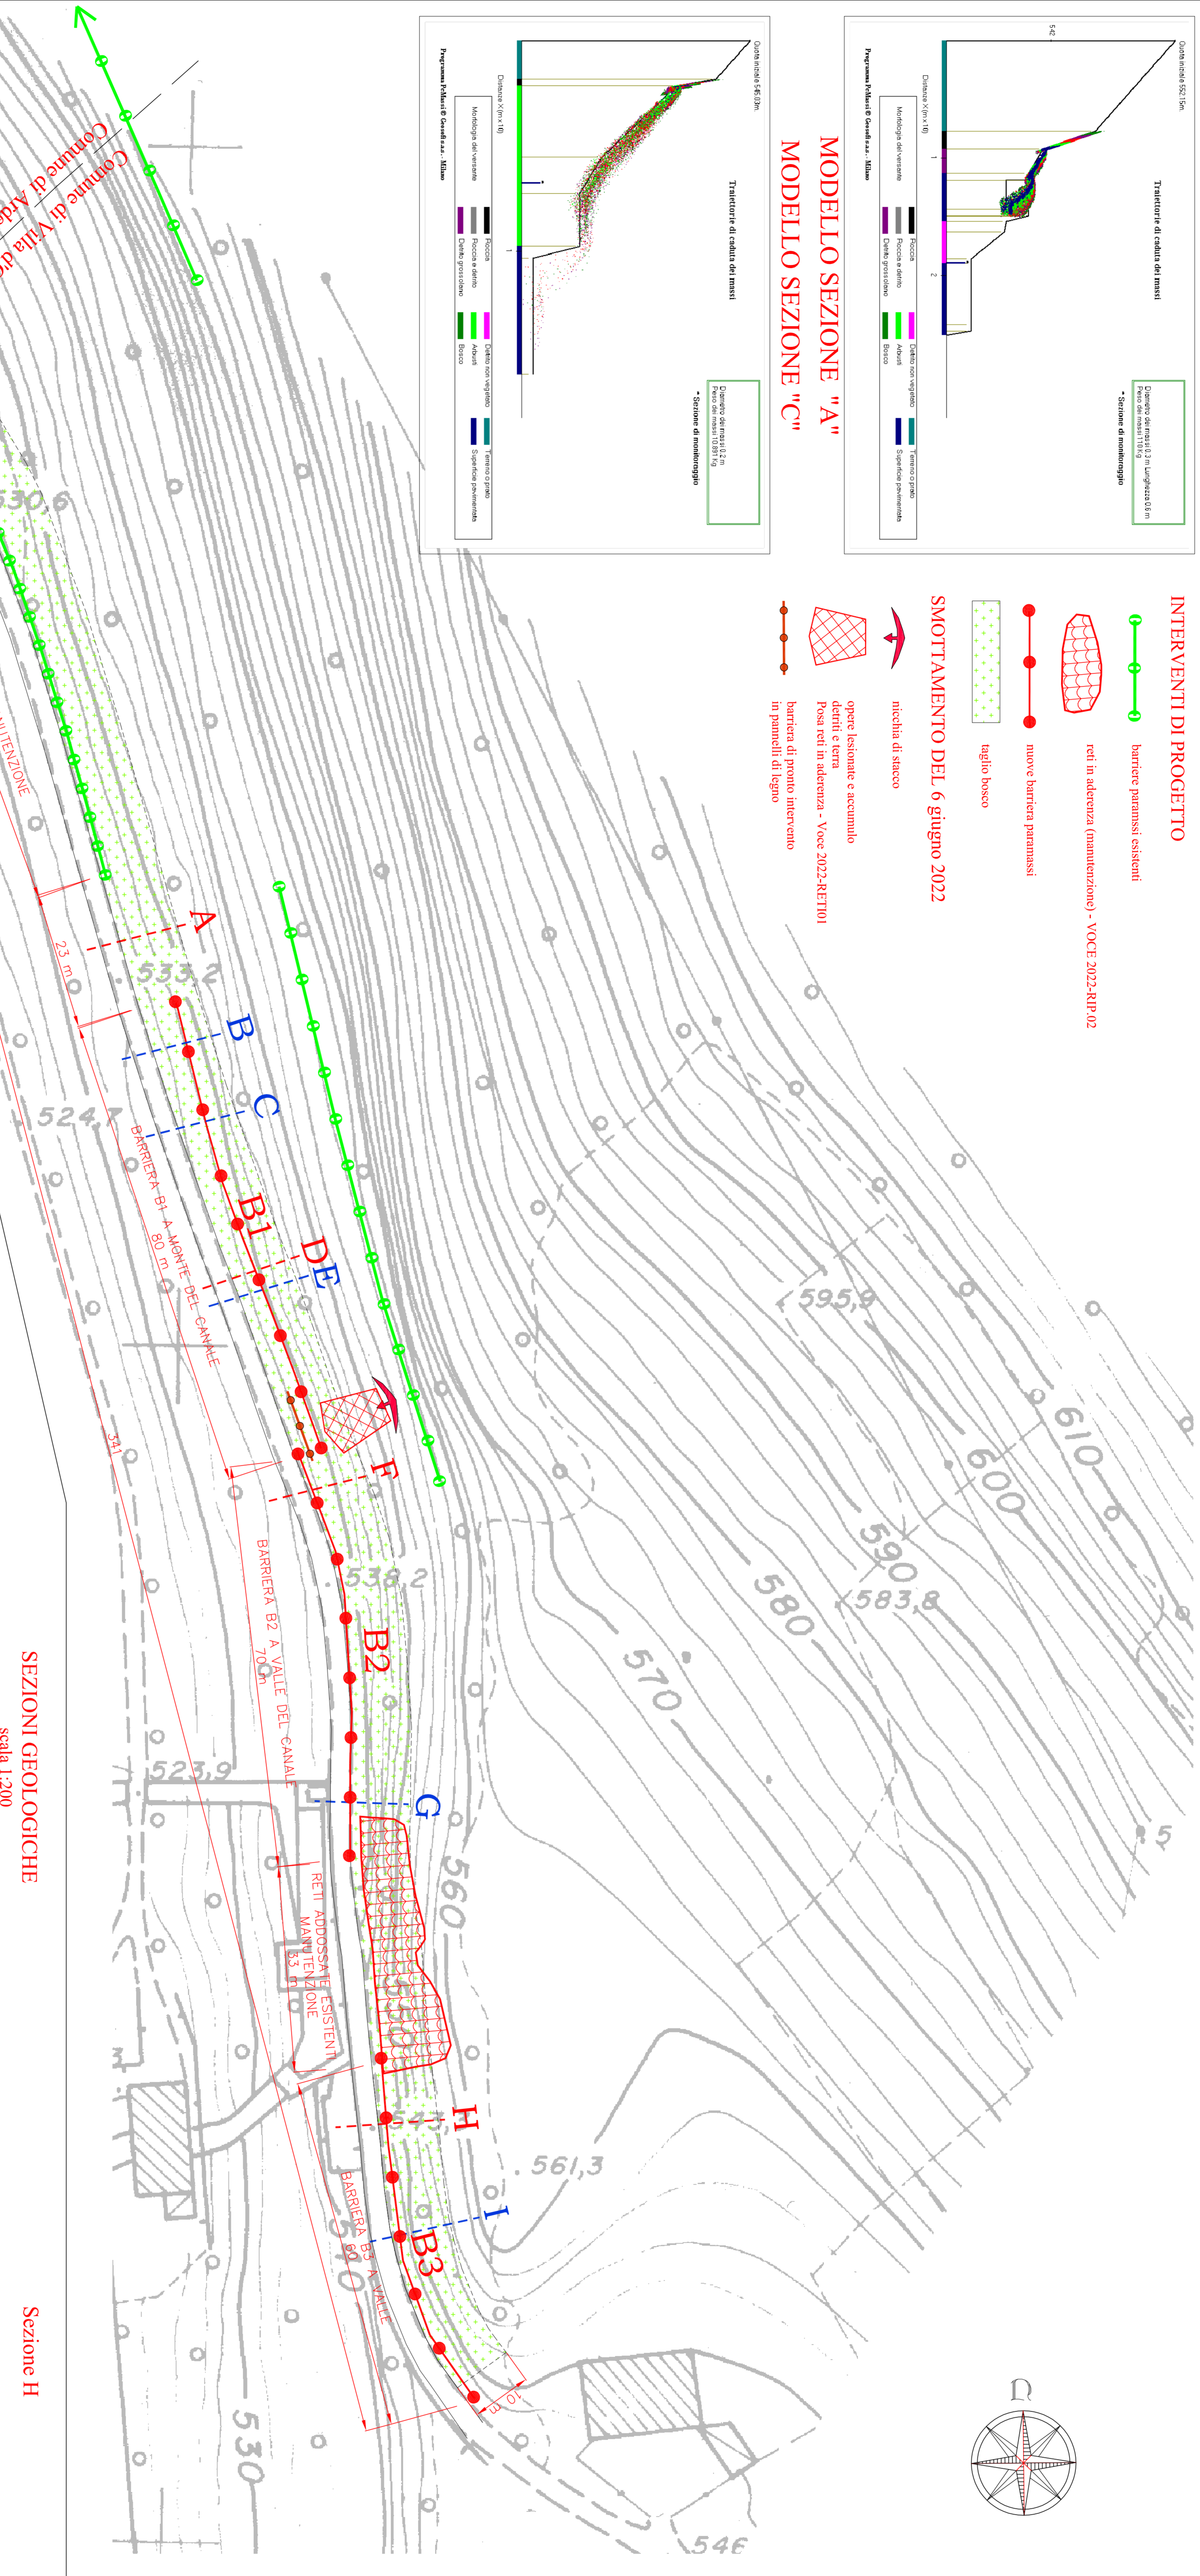

SEZIONI GEOLOGICHE
scala 1:200

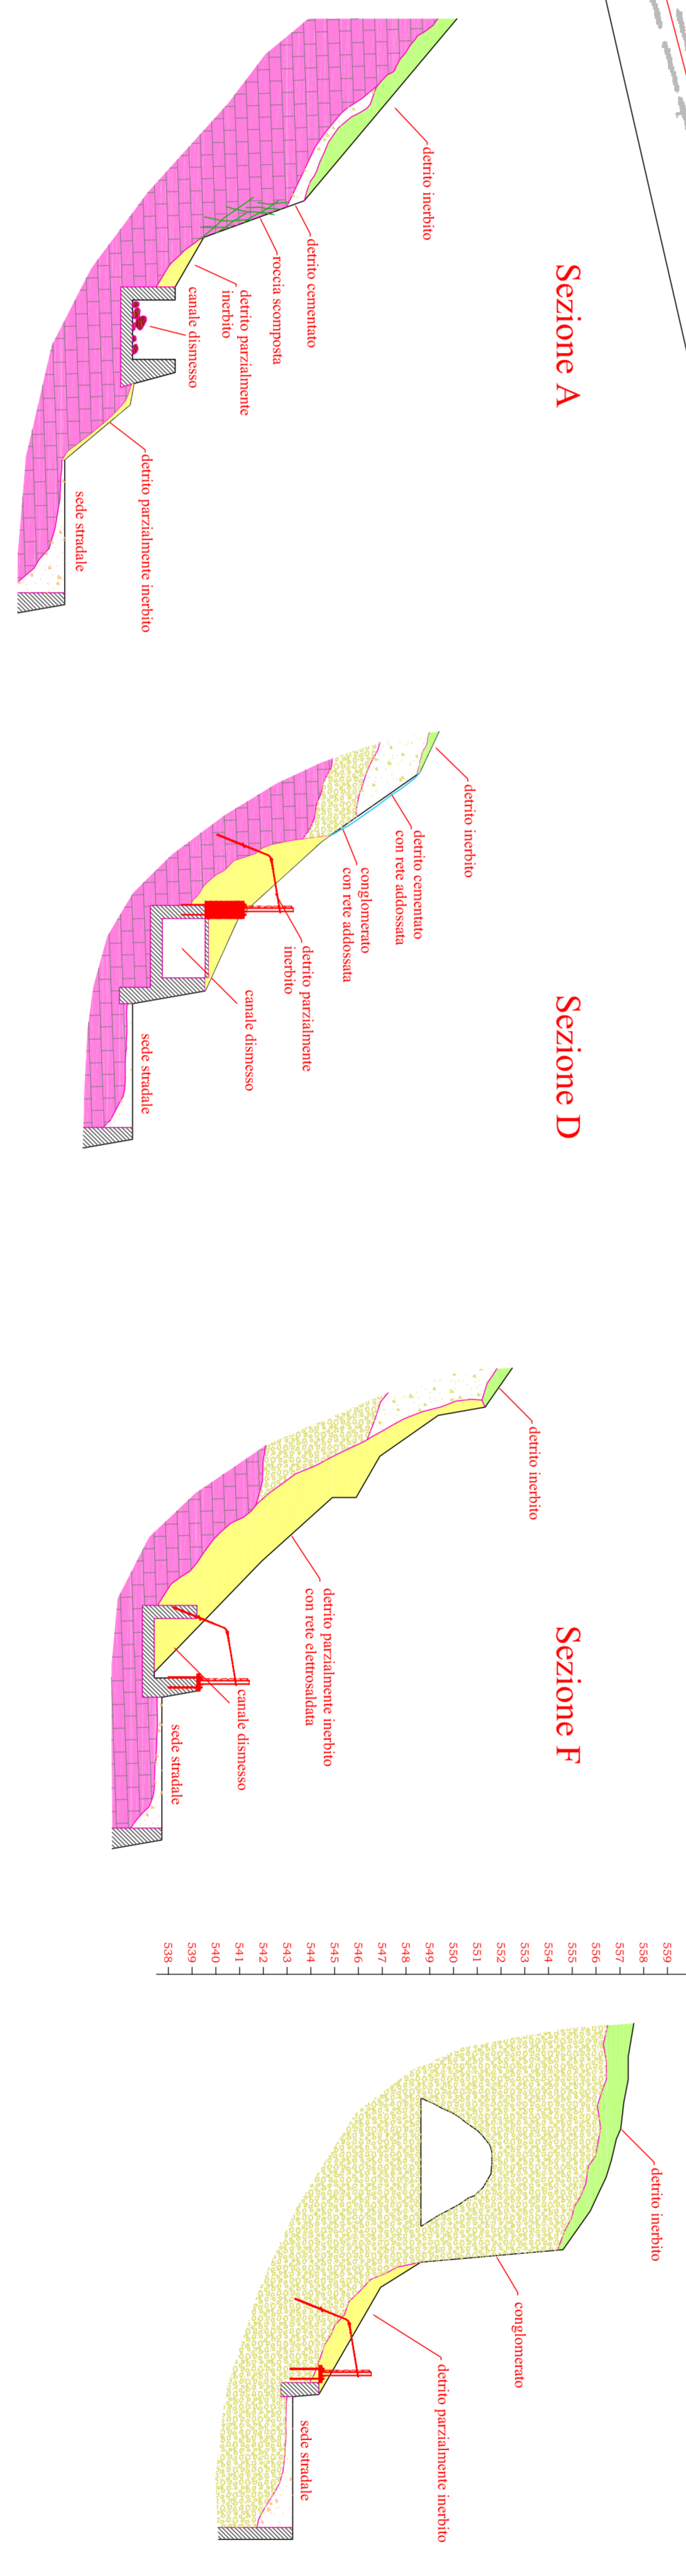

Comune di VILLA DOGNA
Provincia di Bergamo

Lavori di
"DIPESA DEI SIOI O PER MESSA IN SICUREZZA DELLA STRADA DELLA CONELLA (VIA COLLERONI)"
Impianto Complessivo Progetto Euro 230,000,000
CUP: J27H22000440001

PROGETTO ESECUTIVO - ALBERGO C3
Parametri interventi in Progetto

Marzo 2023

GRUPPO DI LAVORO
dir. geol. Santambrogio Sergio
dir. geol. Santambrogio Sergio

I Progettisti
dir. ing. BERTONI PAOLO PIANESCO
dir. geol. Bertoni Paolo Pianesco
dir. geol. Bertoni Paolo Pianesco
Oltre Reggiani di Ingegneria S.p.A. 1999

Geofier
STUDIO TECNICO ASSOCIATO
BERTONI - MARTINI

ACCOMPAGNAMENTI