


SEZIONE TIPO SU VIA CESARE RASINI  
CON INDICAZIONE MATERIALI  
SCALA 1:25

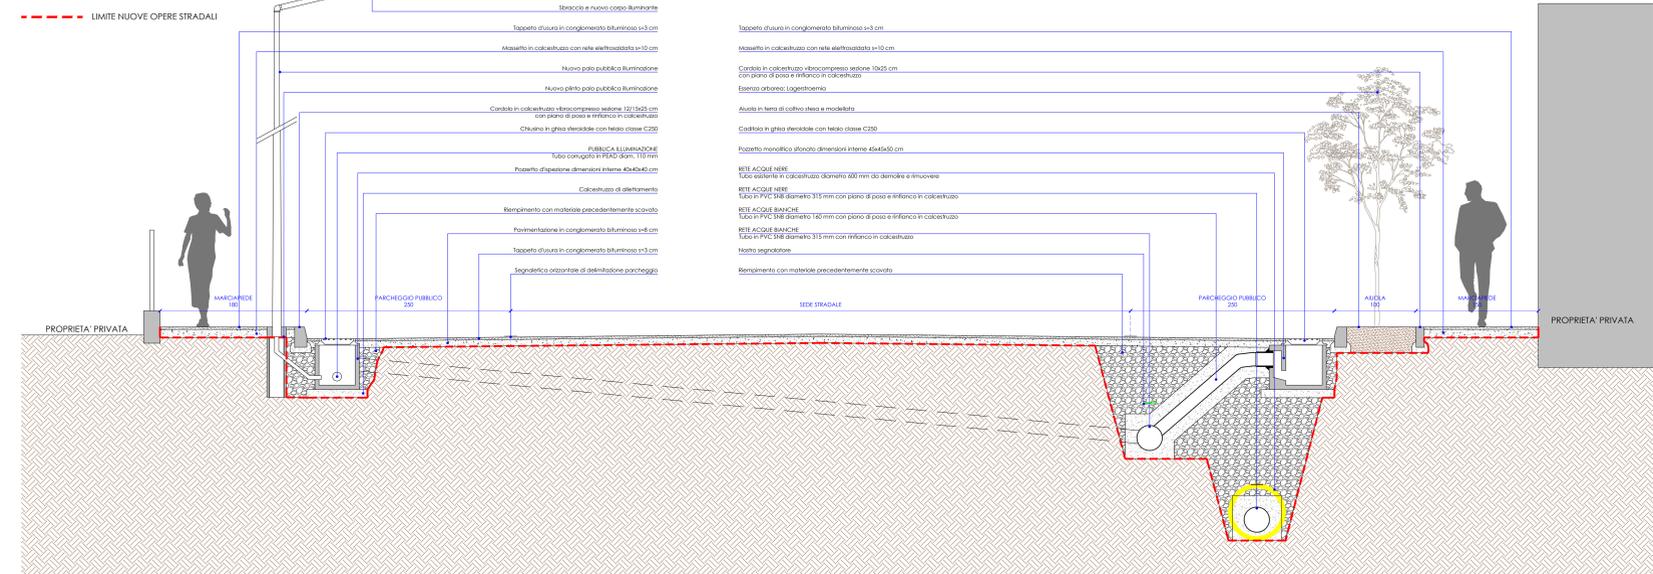

- LIMITE NUOVE OPERE STRADALI


PLANIMETRIA GENERALE  
SCALA 1:200

COMUNE <b>VILLA D'OGNA</b>		PROVINCIA <b>BERGAMO</b>	
DENOMINAZIONE PROGRAMMA INTEGRATO D'INTERVENTO AIP I DENOMINATO "FESTI RASINI"			
OGGETTO SITUAZIONE DI PROGETTO: - VIABILITA' E SEGNALETICA STRADALE - SEZIONE TIPO		DATA 2 MORZO 2021	TAVOLA <b>5a</b>
COMMITTENTE BGP TRADING S.R.L. POLY POOL S.P.A.		BLAF S.R.L. SCAME PARRE S.P.A.	
PROGETTISTA <b>EMILIO NICOLI INGEGNERE</b> via A. Locatelli, 32 - 24020 ARDESIO (BG) tel. 0346/33861 - cell. 33991752824 - e-mail: emilionicoli70@gmail.com Codice Pratiche NCI M.E. 70609 - Pratica IVA 02518700162			