



- LEGENDA:**
- Rete fognaria acque nere esistente
 - Rete fognaria acque nere di nuova realizzazione
 - Rete fognaria acque bianche esistente
 - Rete fognaria acque bianche di nuova realizzazione
 - Rete idrica esistente
 - Rete idrica di nuova realizzazione
 - Rete gas metano di nuova realizzazione
 - Rete energia elettrica (ENEL) di nuova realizzazione
 - Rete pubblica illuminazione di nuova realizzazione
 - Rete telefonica (TELECOM) esistente
 - Rete telefonica (TELECOM) di nuova realizzazione

- Pozzetti fognaria acque nere
- Pozzetti fognaria acque bianche
- Cavidole o griglia raccolta acque bianche
- Pozzetti rete idrica
- Idriante
- Pozzetti rete elettrica (ENEL)
- Pozzetti pubblica illuminazione
- Poli pubblica illuminazione esistenti
- Nuovi poli pubblica illuminazione
- Poli pubblica illuminazione da rimuovere
- Nuovo corpo illuminante su polo pubblica illuminazione esistente
- Pozzetti rete telefonica (TELECOM)


**PARTICOLARI COSTRUTTIVI
NUOVA CAMERETTA
INCROCIO CON VIA DUCA D'AOSTA
SCALA 1:25**

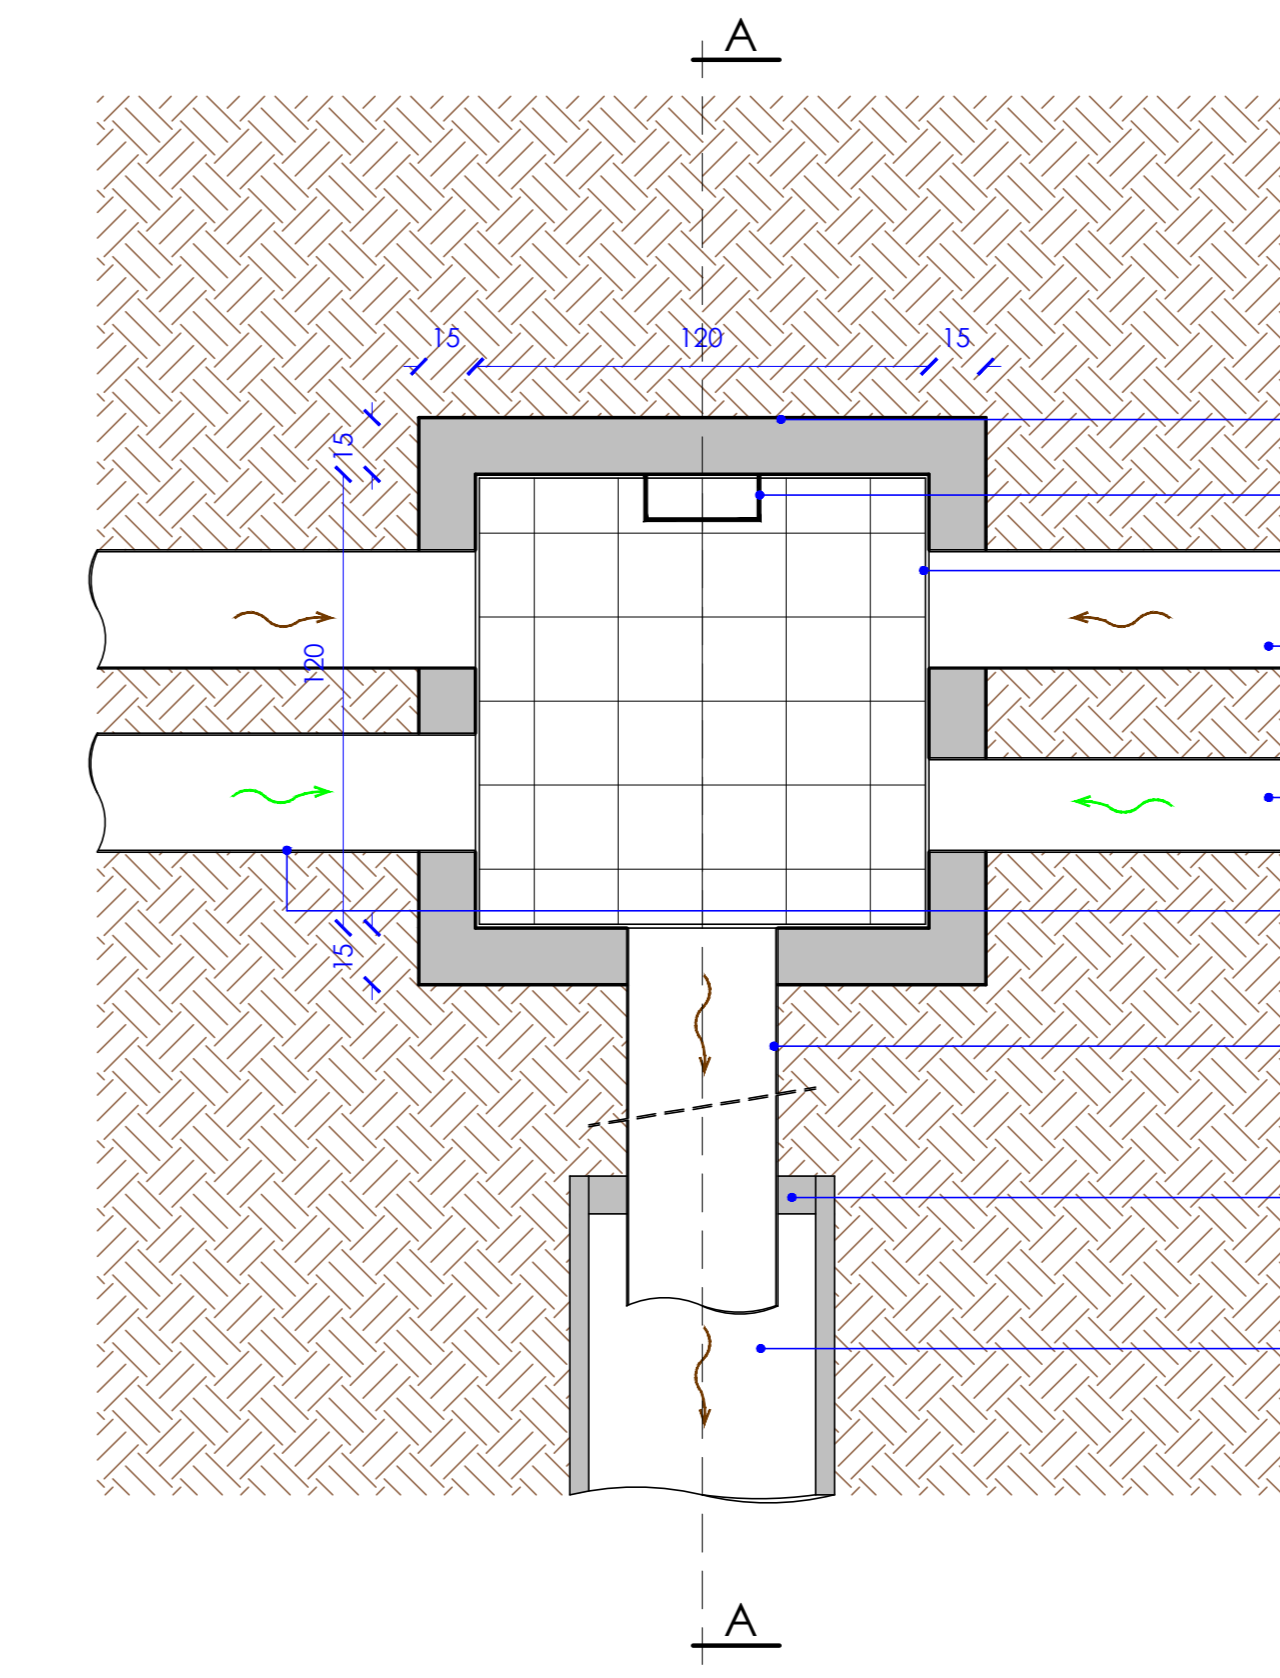

PIANTA

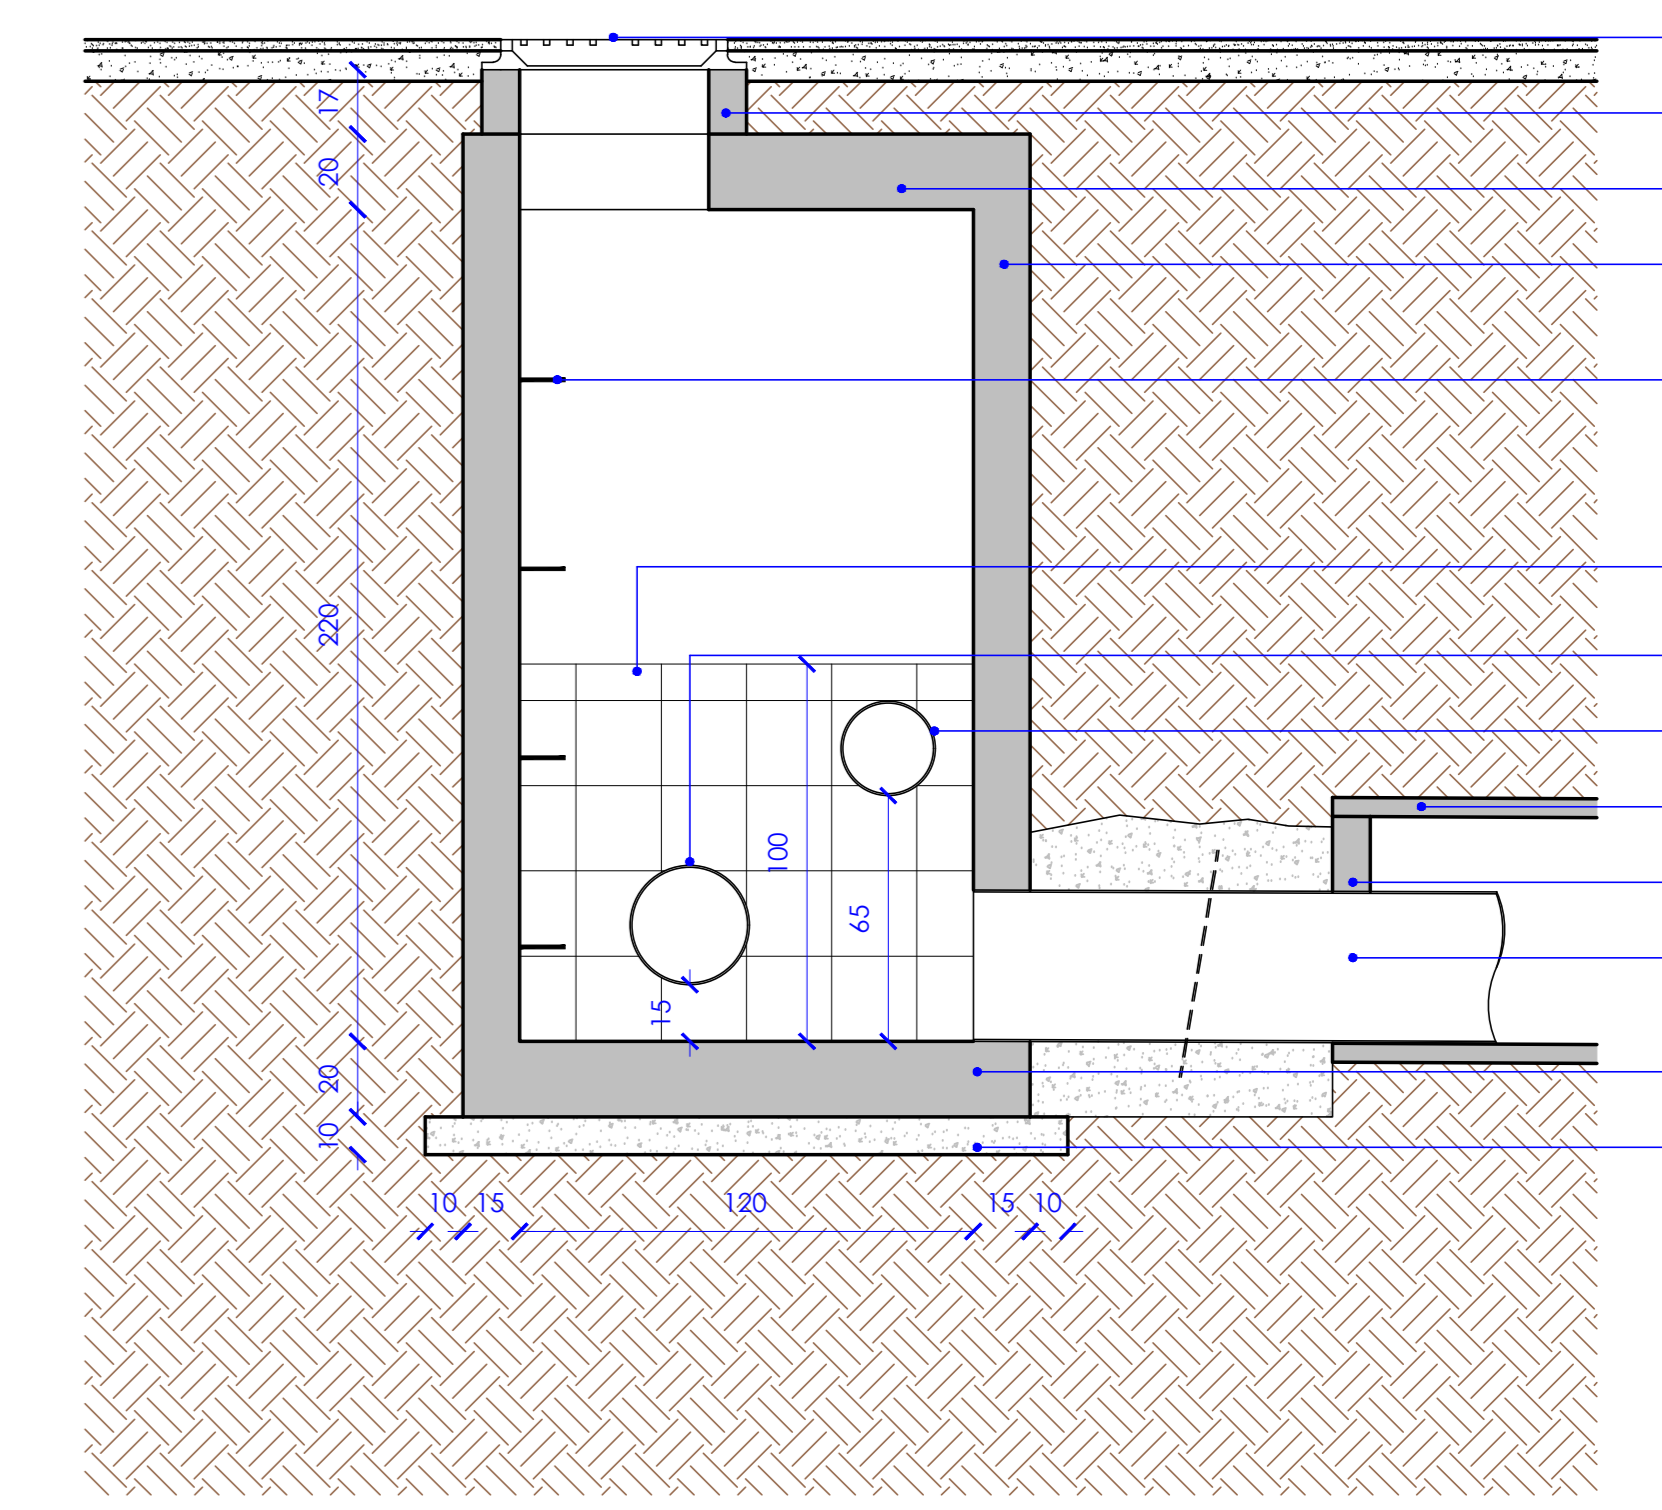

SEZIONE

 

PLANIMETRIA GENERALE
SCALA 1:200

COMUNE VILLA D'OGNA		PROVINCIA BERGAMO	
DENOMINAZIONE PROGRAMMA INTEGRATO D'INTERVENTO AT1 DENOMINATO "FESTI RASINI"			
OGGETTO SITUAZIONE DI PROGETTO: - PLANIMETRIA RETI TECNOLOGICHE - PARTICOLARI COSTRUTTIVI		DATA 2 Marzo 2021	TAVOLA 6a
COMMITTENTE BGP TRADING S.R.L. POLY POOL S.P.A.		BLAF S.R.L. SCAME PARRE S.P.A.	
PROGETTISTA EMILIO NICOLI INGEGNERE via A. Locatelli, 32 - 24020 ARDESIO (BG) tel. 0344/33861 - cell. 3391752824 - e-mail: emilionicoli70@gmail.com Codice Fiscale HCL MLE 70809 C800C - Partita IVA 02518700162			